PROVINCIA PESCARA
COMUNE DI PESCARA

Indirizzo: via Aterno 257
65100 Pescara

Committente: Società Unica Abruzzese di Trasporto - TUA Spa
via Asinio Herio, 75
66100 Chieti

Progetto:
Cabina di Verniciatura TUA Spa Pescara,
IMPIANTO DI VERNICIATURA ed ESSICCAMENTO

Oggetto: ELABORATI GRAFICI
STATO DI FATTO

TAV.1

Scala 1:500 1:100

Revisione: ——

Codice: TAV.1

data: 06/03/2020

Progettista dell'Antincendio:
Ing. Andrea Basti
Via Avezzano n.5
67100, L'Aquila (AQ)
tel./fax.: 0862700438
e-mail: ing.basti@gmail.com
www.bastiandreaingegneria.com

Timbro e firma

Spazio riservato all'Ufficio:

AEROFOTOGRAMMETRIA

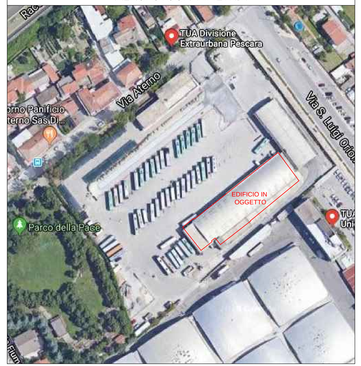

PLANIMETRIA GENERALE SCALA 1:500

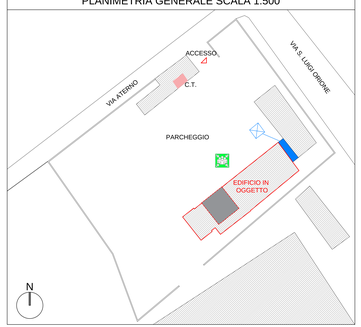

LEGENDA

- EDIFICIO IN OGGETTO
- ACCESSO AREA
- LOCALI GRUPPO ANTINCENDIO
- RISERVA IDRICA
- LOCALI "B"
- QUADRO ELETTRICO GENERALE
- QUADRO ELETTRICO
- CENTRALE TERMICA

PIANTA, PROSPETTI e SEZIONI SCALA 1:100

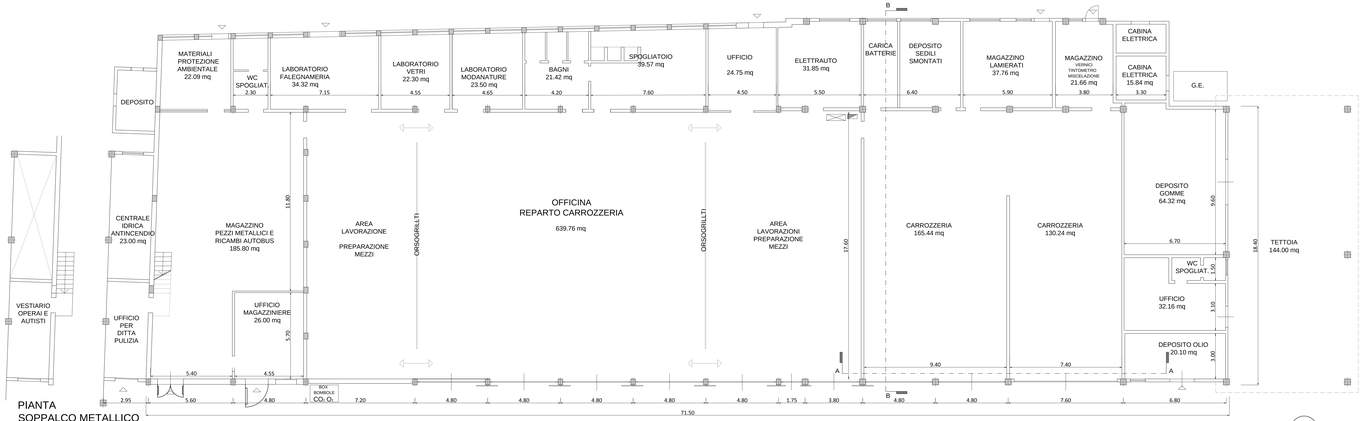

PIANTA
SOPPALCO METALLICO

PIANTA PIANO TERRA

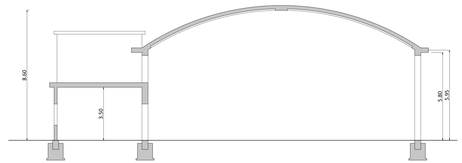

SEZIONE BB

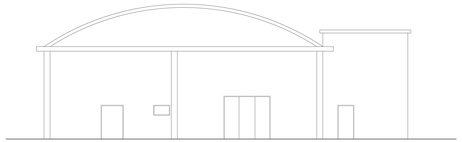

PROSPETTO EST

PROSPETTO NORD

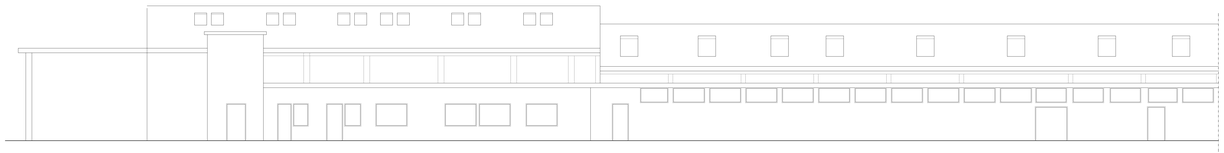

PROSPETTO SUD

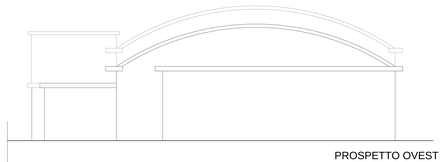

PROSPETTO OVEST