PROVINCIA PESCARA
COMUNE DI PESCARA

Indirizzo: via Aterno, 257
65100 Pescara

Committente:
Società Unica Abruzzese di Trasporto - TUA Spa
via Asinio Herio, 75
66100 Chieti

Progetto:
Cabina di Verniciatura TUA Spa Pescara,
IMPIANTO DI VERNICIATURA ed ESSICCAMENTO

Oggetto:
ELABORATI GRAFICI
STATO DI PROGETTO

TAV.2

Revisione: ——

Codice: TAV.2

data: 06/03/2020

Progettista dell'Antincendio:
Andrea Badi Ingegneria
Ing. Andrea Badi
Via Avezzano n.8
67100, L'Aquila (AQ)
tel./fax.: 0862700438
e-mail: ing.badi@gmail.com
www.badiandreaingegneria.com

Timbro e firma

Spazio riservato all'Ufficio:

LEGENDA

- MASSIMO INGOMBRO AUTOBUS
- ASSE CABINA
- ASSE AUTOBUS

PIANTA, PROSPETTI e SEZIONI SCALA 1:100

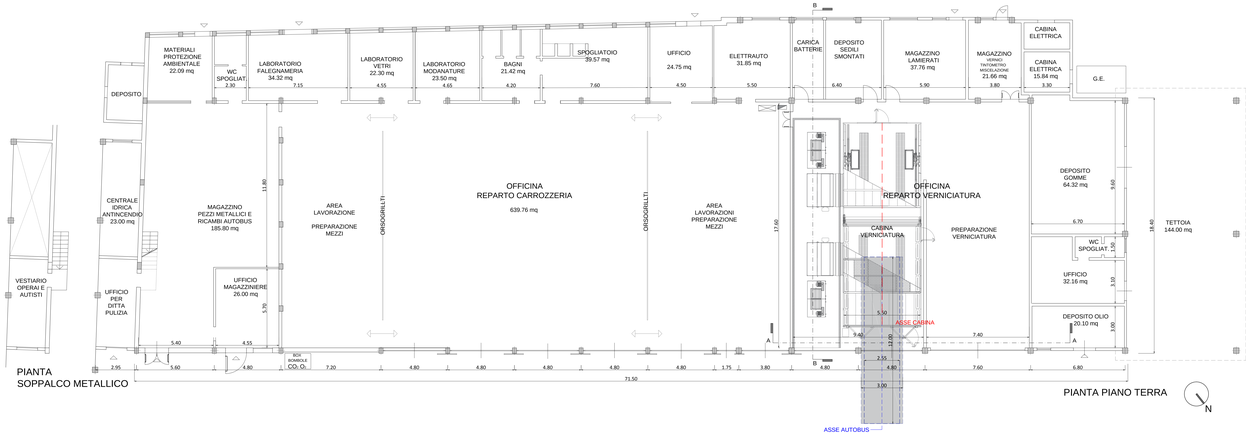

PIANTA SOPPALCO METALLICO

PIANTA PIANO TERRA

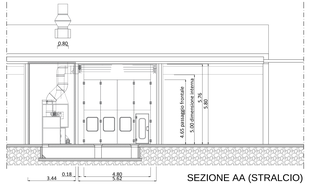

SEZIONE AA (STRALCIO)

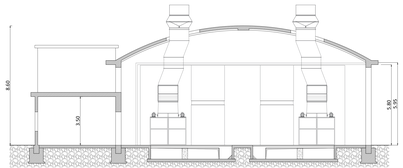

SEZIONE BB

PROSPETTO NORD

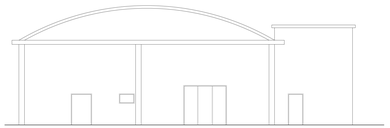

PROSPETTO EST

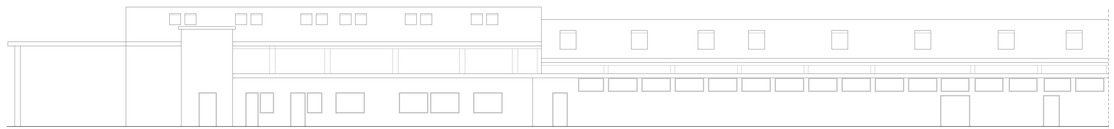

PROSPETTO SUD

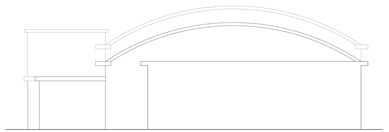

PROSPETTO OVEST
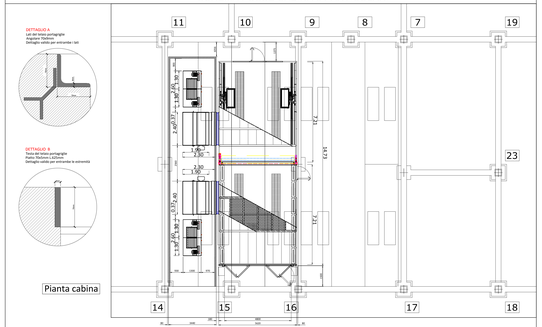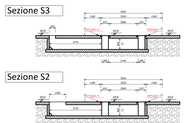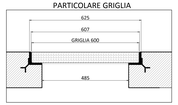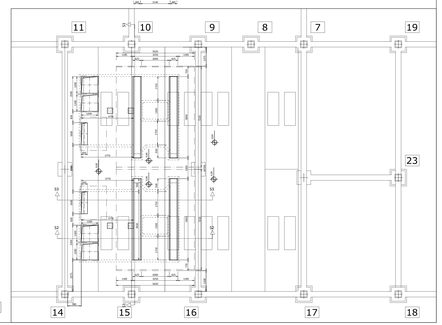
SCHEMA FOSSE CABINA e PARTICOLARI